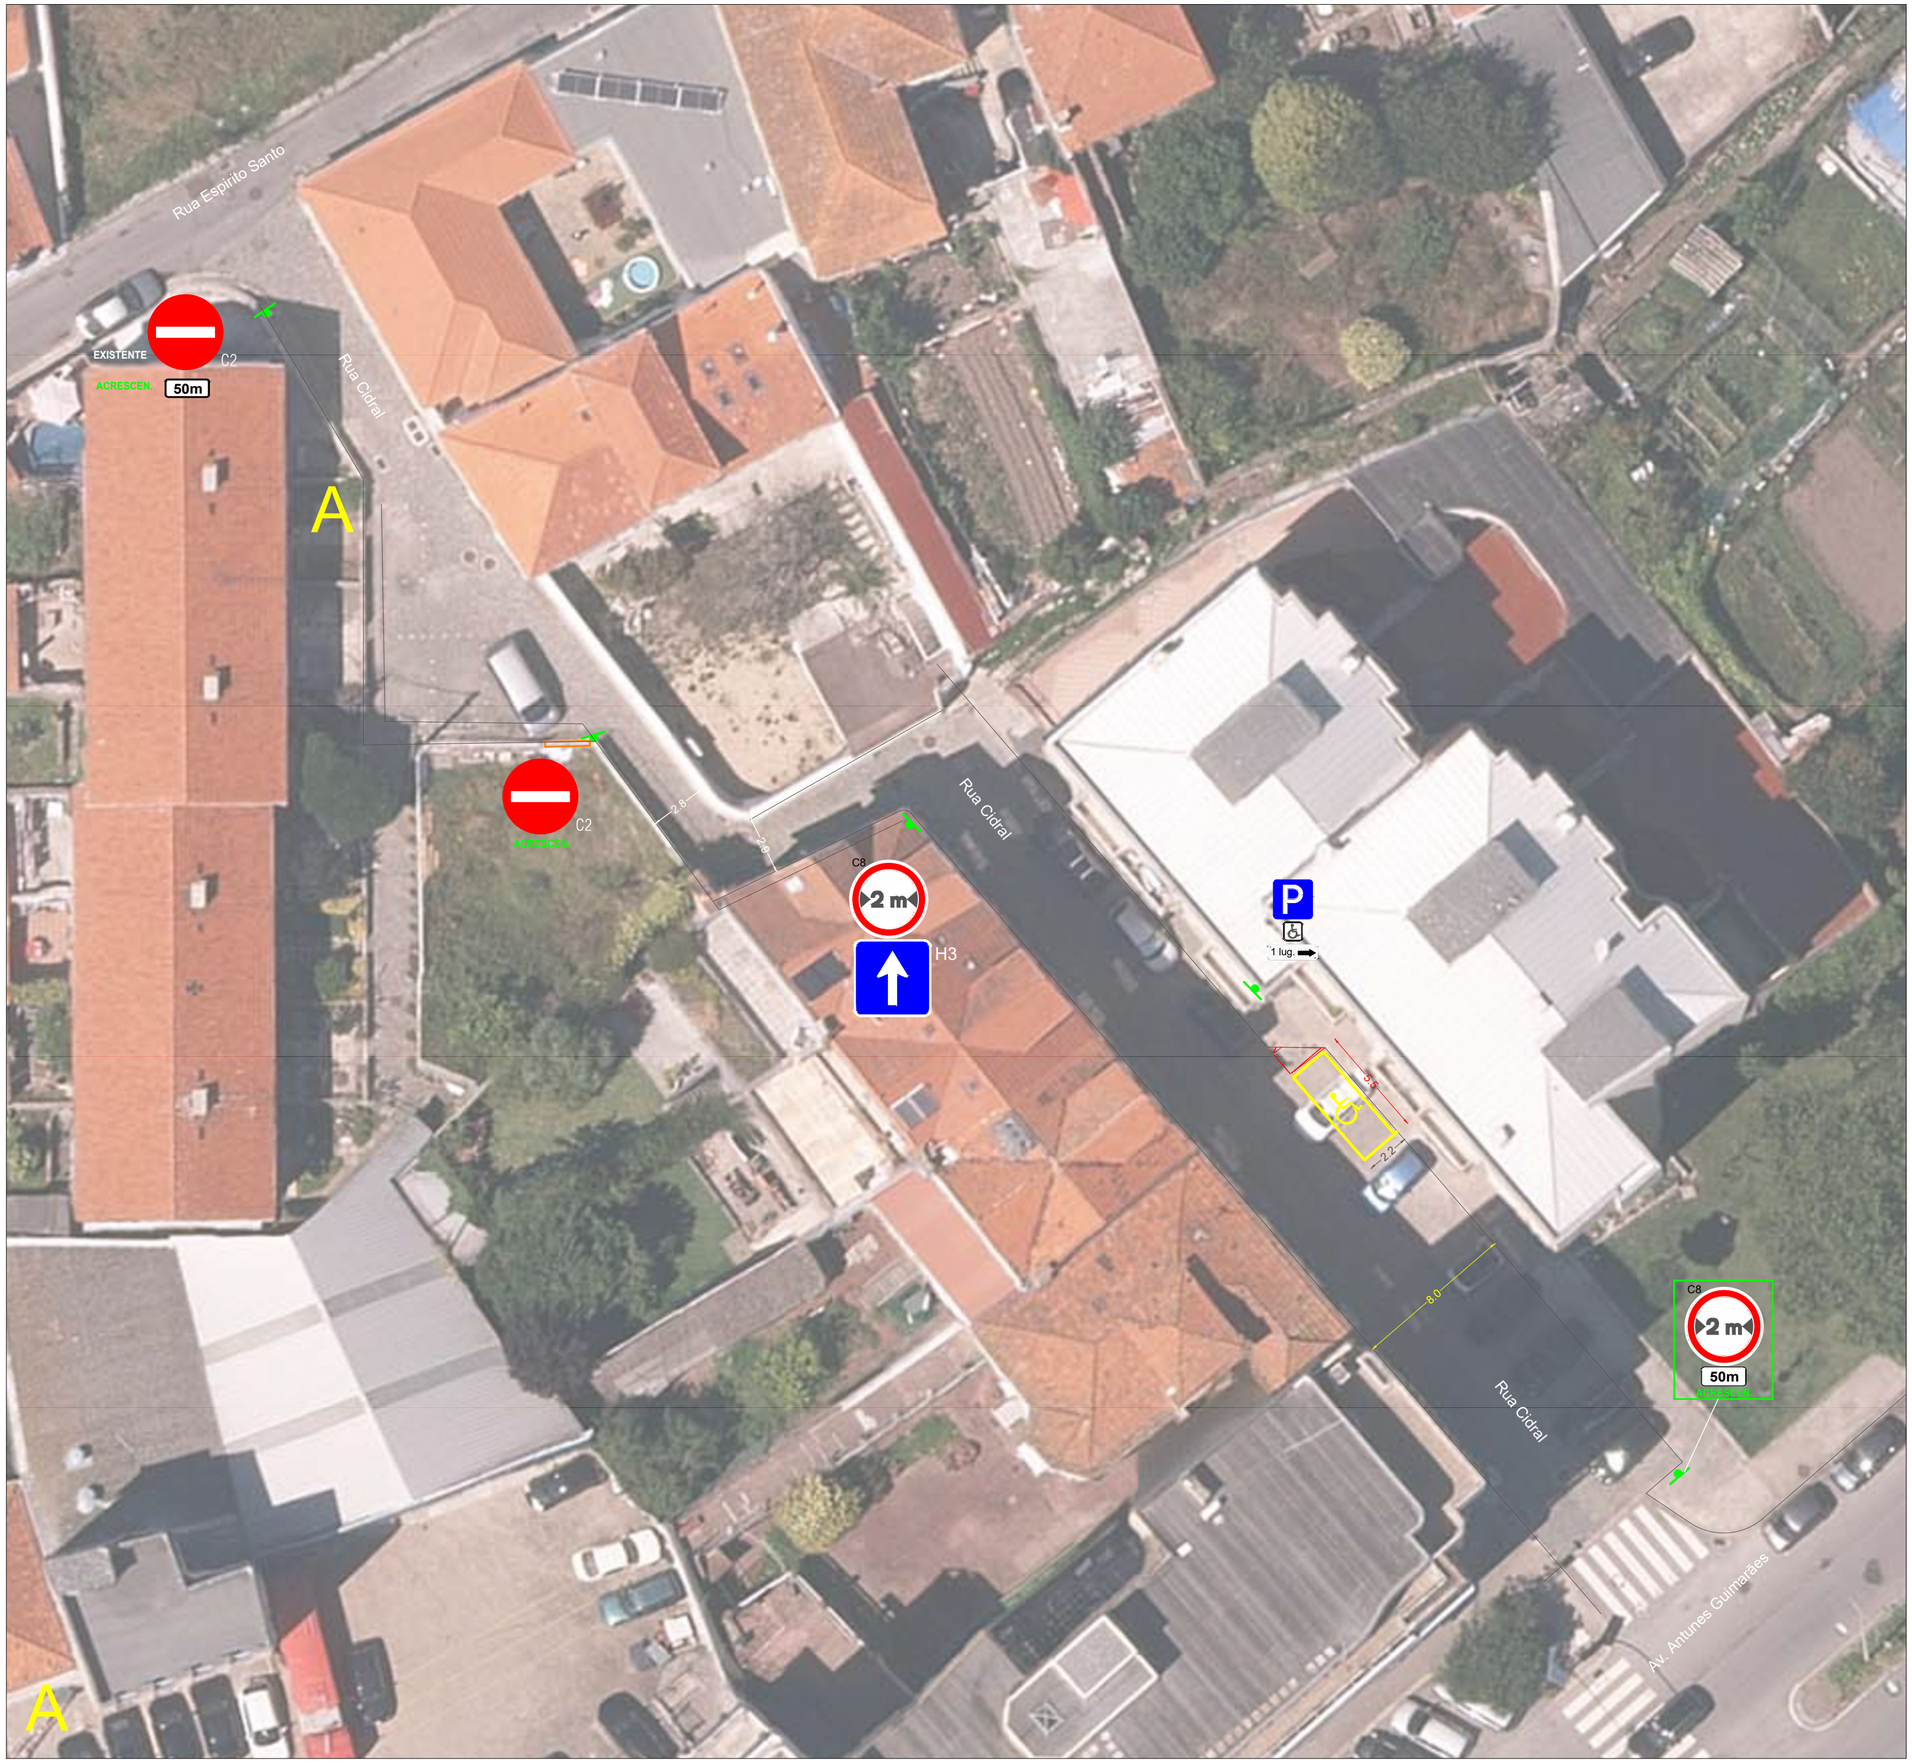

Câmara Municipal

Divisão Mobilidade / DP / DMGT

matosinhos

Tipo de Projeto/Título do Desenho

ALTERAÇÃO DE POSTURA

edoc 2025 / 33 932

Nome do projecto/Local

RUA CIDRAL - LEÇA DA PALMEIRA

LEÇA DA PALMEIRA

Projetistas	Colaboração	Data	Escalas	Fase	Nº desenho	Versão	geral
Luis Mar		outubro 2025	s/escala	P.Sin	01-01	R01	01-01