


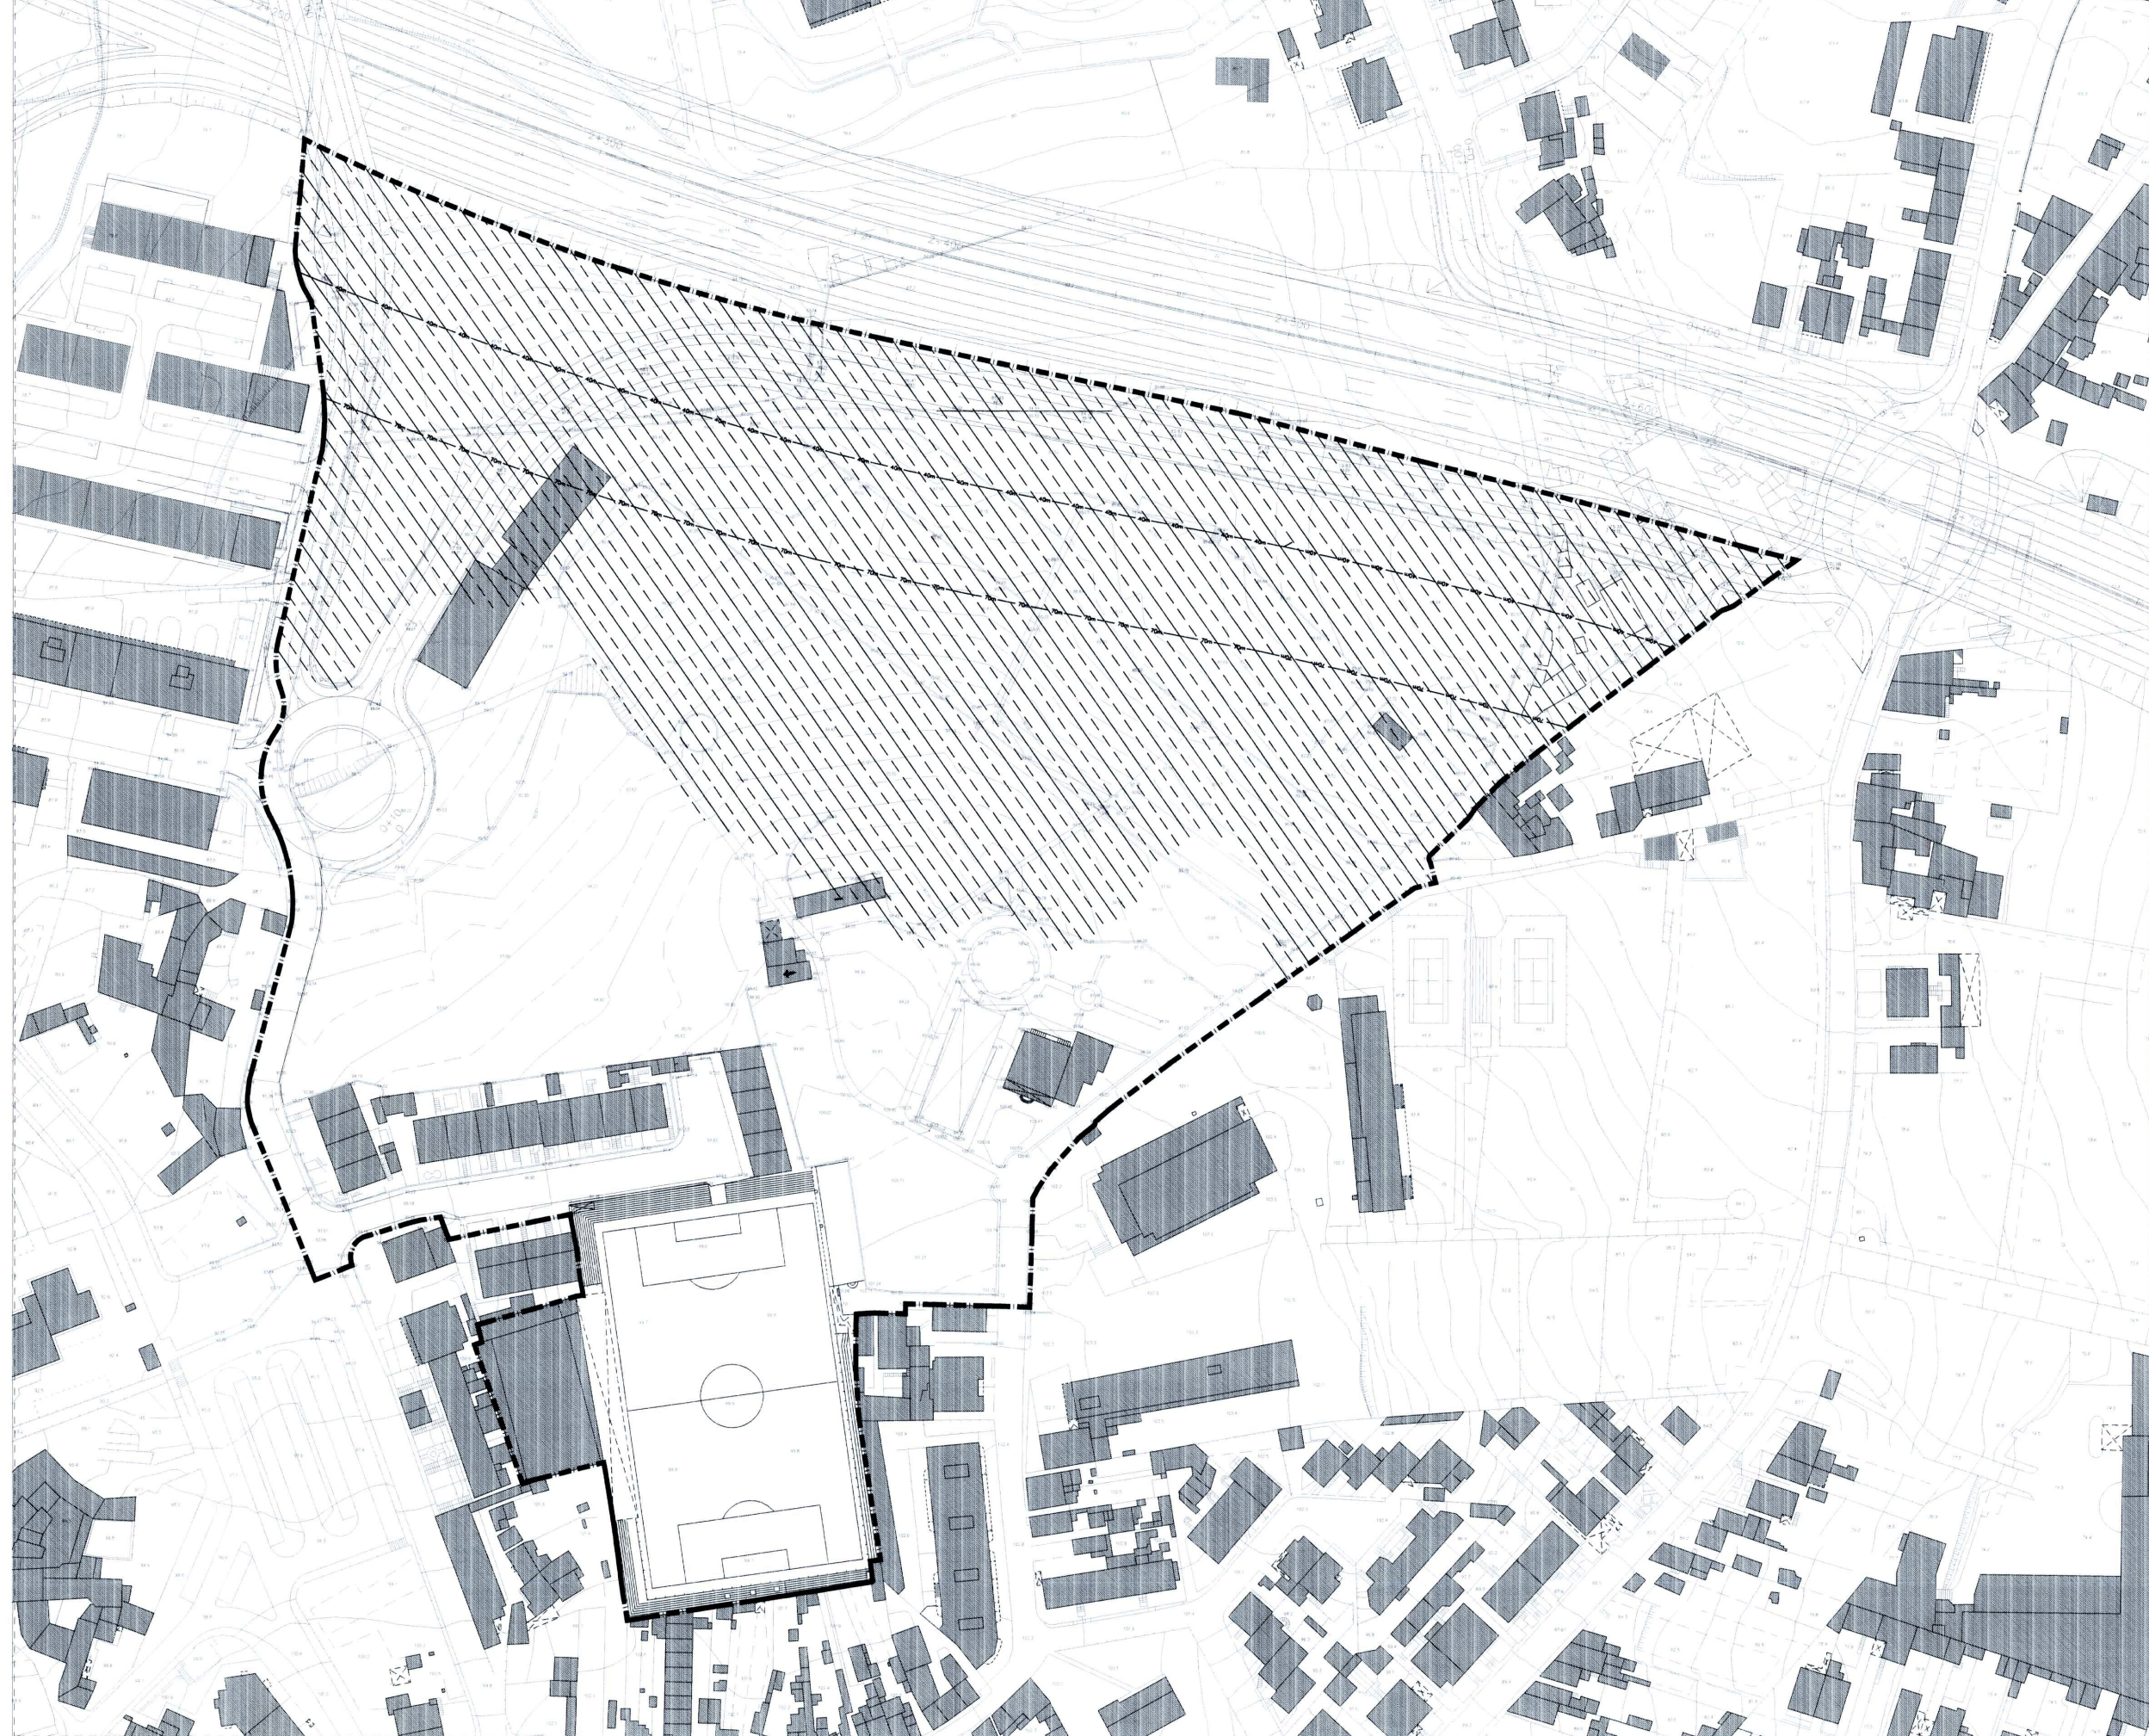

LEGENDA:

— — — — — LIMITE DO PLANO DE PORMENOR

— — — — — ÁREA DE SERVIÇÃO DA A4 - 40M

— — — — — ÁREA DE SERVIÇÃO DA A4 - 70M



0 10 20 30 40 50m



CÂMARA MUNICIPAL DE MATOSINHOS
Direcção Municipal de Administração do Território
DEPARTAMENTO DE PLANEAMENTO
D. M. PDM I. G.



Rua Santa Pousada, 300 - Sales 9339004 4000-478 PORTO
Telefone 22 510 20 23 - Fax 22 518 99 89
E-MAIL orlandogaspar@mail.telepac.pt

PLANO DE PORMENOR PARA A ZONA
URBANA DA QUINTA
DE SANTO ANTÓNIO EM
SÃO MAMEDE DE INFESTA

ELEMENTOS DO PLANO

PROJECTO: ARQ. ORLANDO GASPAR
ARQ. RENATO COSTA
COLABOR: ARQ. ÂNGELA FERREIRA
ARQ. CLÁUDIA CASTRO
DESENHO: ARQ. ÂNGELA FERREIRA
EDUARDO SOUSA

F A S E PLANO DE PORMENOR

DESENHO: PLANTA DE CONDIÇÕES

ESCALA: 1:1000

D A T A: MAIO 2009

R E F.: PPQSA-CMM-PP-I-002

REVISÃO

PROJECTION

COORDENADAS

PROJECTION

PROJECTION