


SERVIDÃO DO AEROPORTO
ZONA A

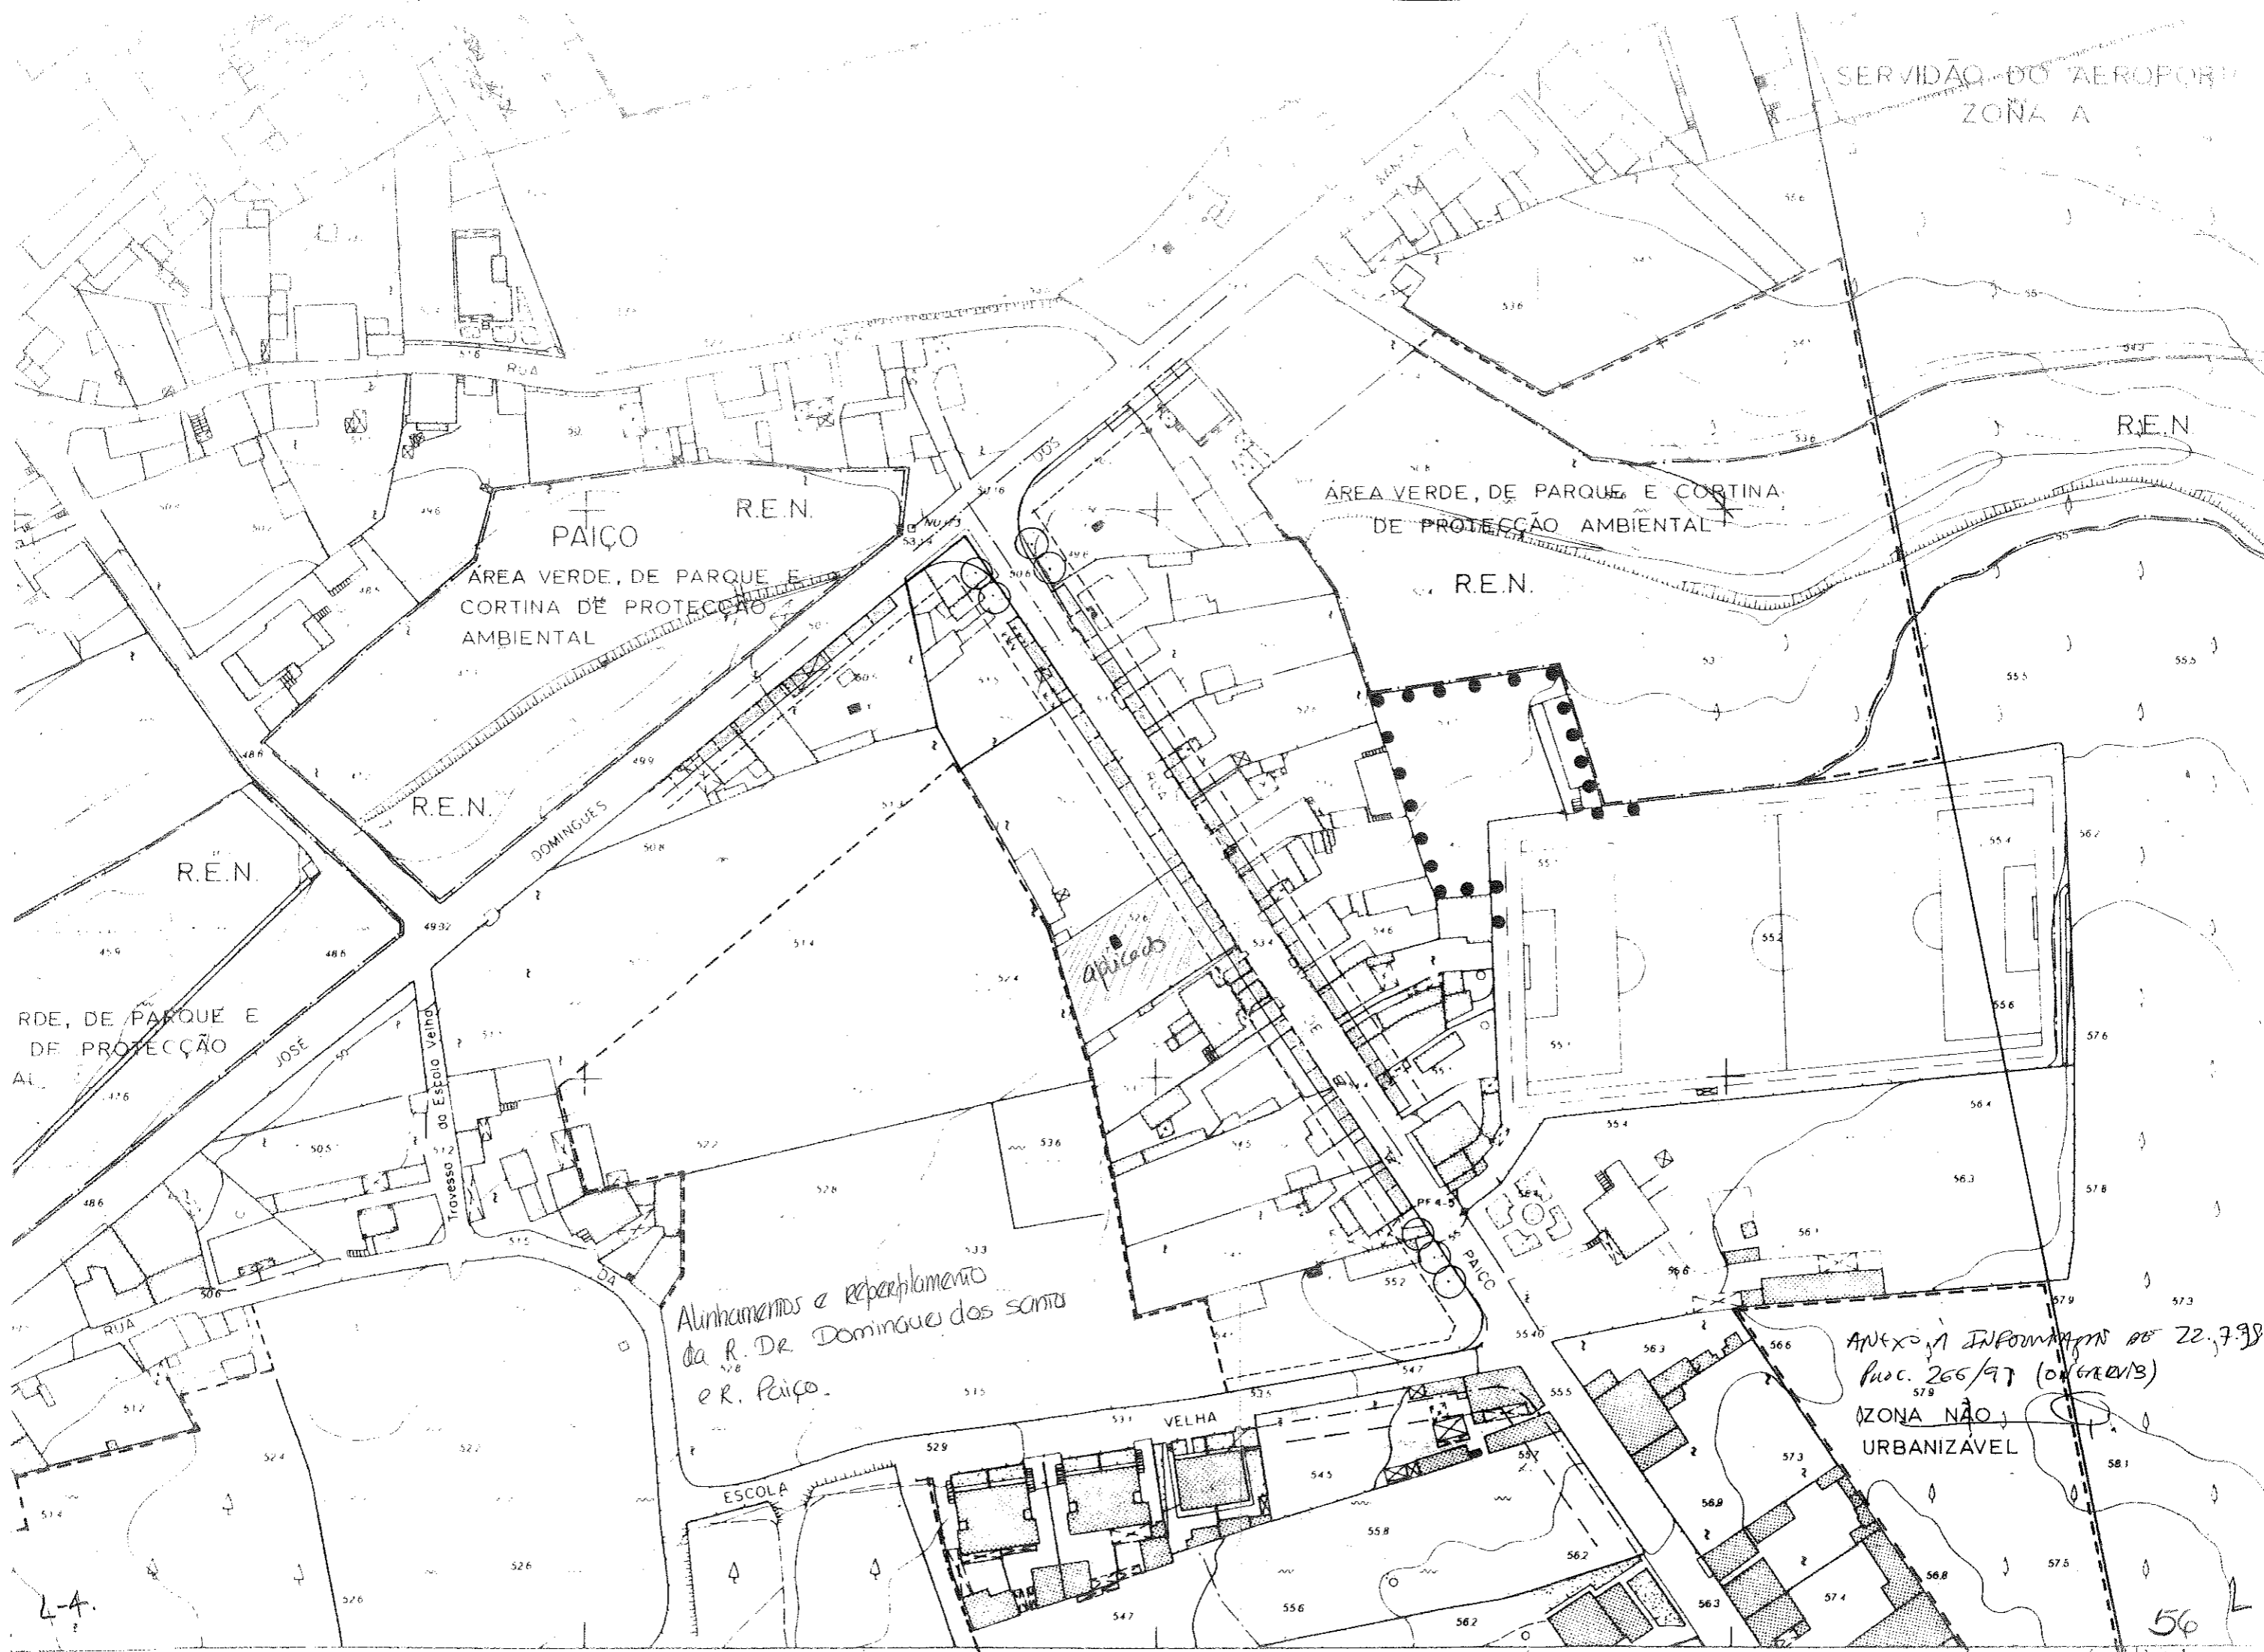

PAIÇO
ÁREA VERDE, DE PARQUE E
CORTINA DE PROTECÇÃO
AMBIENTAL

ÁREA VERDE, DE PARQUE E CORTINA
DE PROTECÇÃO AMBIENTAL

ÁREA VERDE, DE PARQUE E
CORTINA DE PROTECÇÃO
AMBIENTAL

*Alinhamentos e reperfilamento
da R. Dr. Domingues dos Santos
e R. Paço.*

ANEXO A INFORMACÃO Nº 22, 7.98
PUC. 266/97 (ONGARIS)
ZONA NÃO URBANIZAVEL