


Perfil ab

Perfil cd

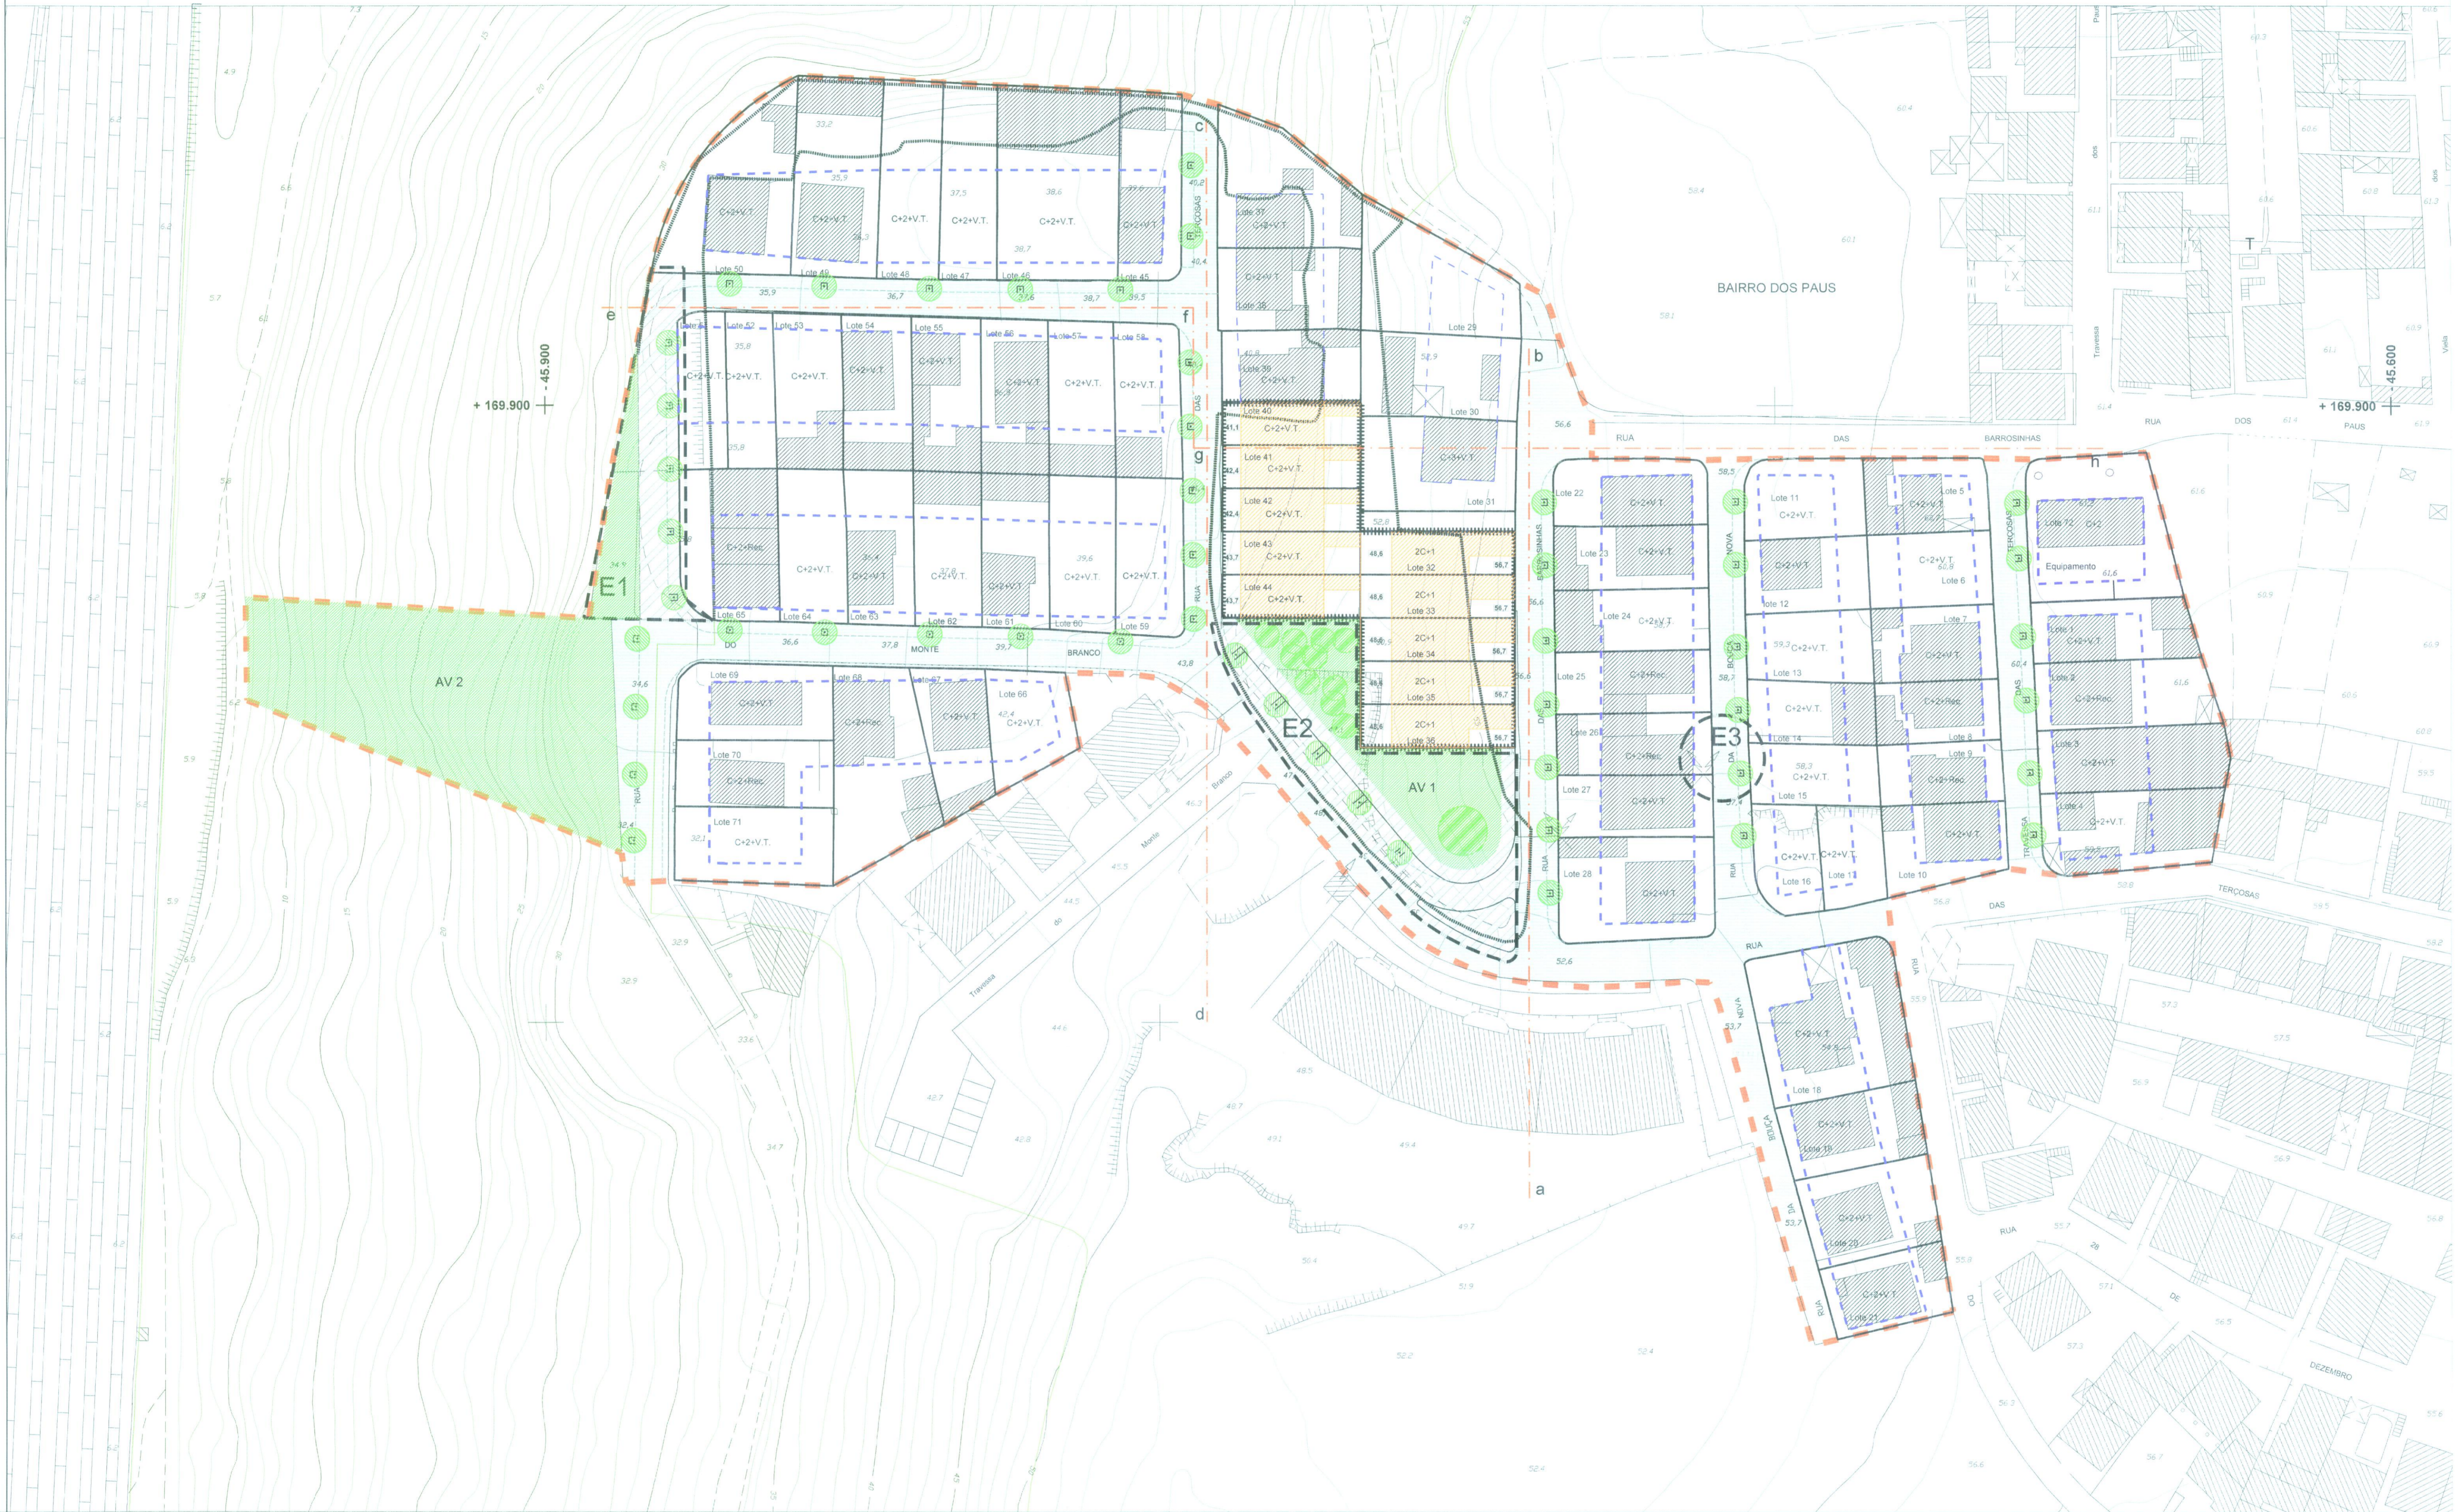

LEGENDA


- LIMITE DA ÁREA DE INTERVENÇÃO
- POLÍGONO DE IMPLANTAÇÃO DA CONSTRUÇÃO PRINCIPAL PARA COTIMANTAÇÃO DA ÁREA URBANA LEGAL CONSOLIDADA
- EDIFICAÇÃO PREEXISTENTE DENTRO DA ÁREA DO PLANO
- EDIFICAÇÃO EXISTENTE NA ENVOLVENTE URBANA AO PLANO
- LIMITE DOS LOTES
- LINHA DE SEPARAÇÃO PARA ESTACIONAMENTO
- ARRUIAMENTO EXISTENTE
- ARRUIAMENTO PROPOSTO
- ÁREA CONDICIONADA A NORMAS ESPECIAIS DE EDIFICABILIDADE - IMPLANTAÇÃO DOS LOTES 32 A 36 E DOS LOTES 40 A 44
- EQUIPAMENTO PRIVADO DE UTILIZAÇÃO COLECTIVA
- RESERVA ECOLÓGICA NACIONAL
- ÁREA A EXCLUIR DA REN
- AV - ÁREA VERDE OU DE UTILIZAÇÃO COLECTIVA A INTEGRAR NO DOMÍNIO PÚBLICO MUNICIPAL
- EMPREITADA 1
- EMPREITADA 2
- EMPREITADA 3
- ARBORIZAÇÃO
- C - CAVE
- VT - VÃO DE TELHADO
- REC - REQUADRO
- 2C - DUAS CAVES

Zulma

APROVADO
Pelo Conselho Municipal

QUADRO DE ÁREAS


INFRAESTRUTURAS	5701,20 M ²
ÁREAS VERDES	2395,62 M ²
ÁREA DE EQUIPAMENTO	522,36 M ²
ÁREA DOS LOTES	19777,26 M ²

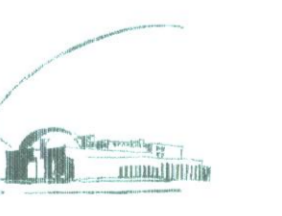

MUNICÍPIO DE MATOSINHOS
Câmara Municipal

Plano de Pormenor no Lugar dos Paus
Guifões

PLANTA DE IMPLANTAÇÃO E PERFIS

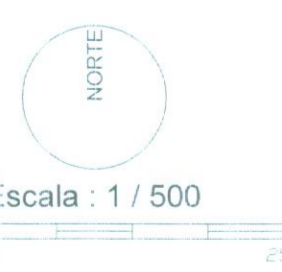

Perfil efgh

+ 169.700
- 45.900

+ 169.700
- 45.900

56,7 56,6 58,40 60,90

40,36 40,86