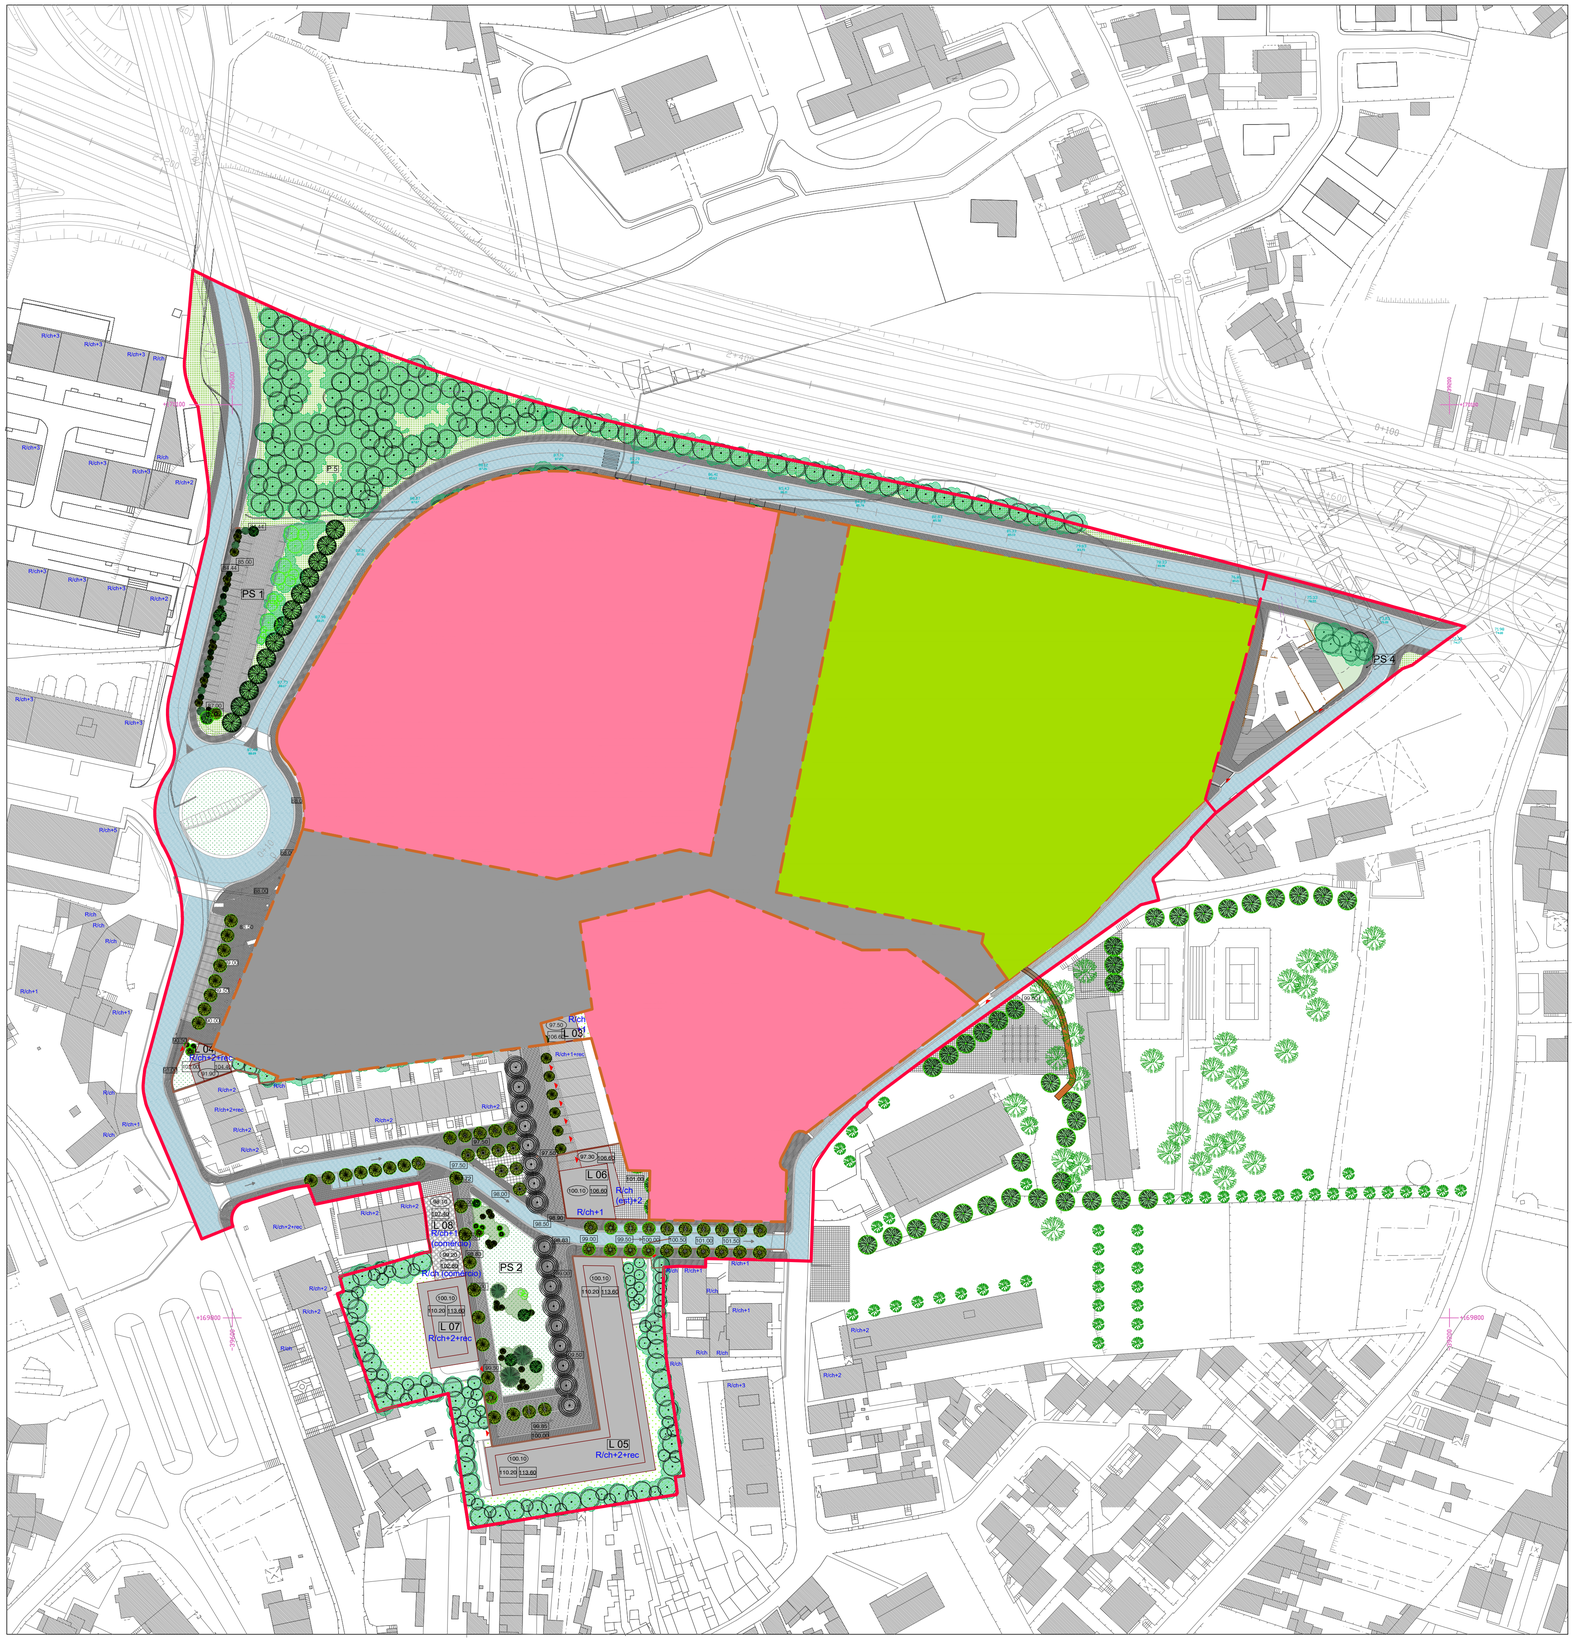

LEGENDA:

- LIMITE DO PLANO DE PORMENOR
- LIMITE PROPOSTO PARA ALTERAÇÃO DO PLANO DE PORMENOR
- ÁREA DE ALTERAÇÃO AO PLANO
- LIMITE DE AREA DA ASCENDI
- 5, 07 LIMITE DE PARCELA ORIGINAL / LIMITE E DENOMINAÇÃO DE LOTE PROPOSTO
- ÁREA DE CONSTRUÇÃO PRIVADA
- ÁREA VERDE E/OU EQUIPAMENTOS DE UTILIZAÇÃO COLETIVA
- ÁREA DE CIRCULAÇÃO PEDONAL, ARRANJOS EXTERIORES, ESTACIONAMENTO, PRAÇA
- PS X DENOMINAÇÃO DE PARCELA SOBRANTE - ÁREA DE CEDÊNCIA PARA O DOMÍNIO PÚBLICO MUNICIPAL
- ÁREA VERDE DE SISTEMAS GERAIS - PROTEÇÃO À A4
- ÁREA VERDE DE FRUIÇÃO
- ÁREA VERDE PRIVADA
- EDIFÍCIOS EXISTENTES
- EDIFÍCIOS A MANTER
- CONSTRUÇÃO PROPOSTA - ÁREA HABITACIONAL
- CONSTRUÇÃO PROPOSTA - LIMITE DE PISO RECUADO
- CONSTRUÇÃO PROPOSTA - LIMITE DE PISO RECUADO COM PALA ATÉ AO LIMITE DO EDIFÍCIO
- ÁRVORES EXISTENTES
- ÁRVORES PROPOSTAS / VERDE DE PROTEÇÃO
- ÁRVORES PROPOSTAS / VERDE DE MARCAÇÃO
- ÁRVORES PROPOSTAS / VERDE PRIVADO, DE REFERÊNCIA
- ACESSO A ESTACIONAMENTO
- 00.00 COTA DE PAVIMENTO
- (00.00) COTA DE SOLEIRA
- 00.00 COTA MÁXIMA DE COBERTURA INCLUINDO RECUADO
- ED.1 RUÍNA EXISTENTE A RECUPERAR PARA SERVIÇOS DE APOIO
- ED.2 CAPELA
- L01 PALACETE

CÂMARA MUNICÌPAL DE MATOSINHOS
DEPARTAMENTO DE GESTÃO URBANISTICA | DIVISÃO DE PLANEAMENTO URBANÍSTICO

Nome do projecto/Local	CARTA EXEMPLIFICATIVA DOS TERMOS DE REFERÊNCIA
Título do desenho	PLANTA GERAL
Escala	1 / 100
Coordenação	
Especialidade	
Data	Maio 2018
Projectista	
nº do desenho	01