
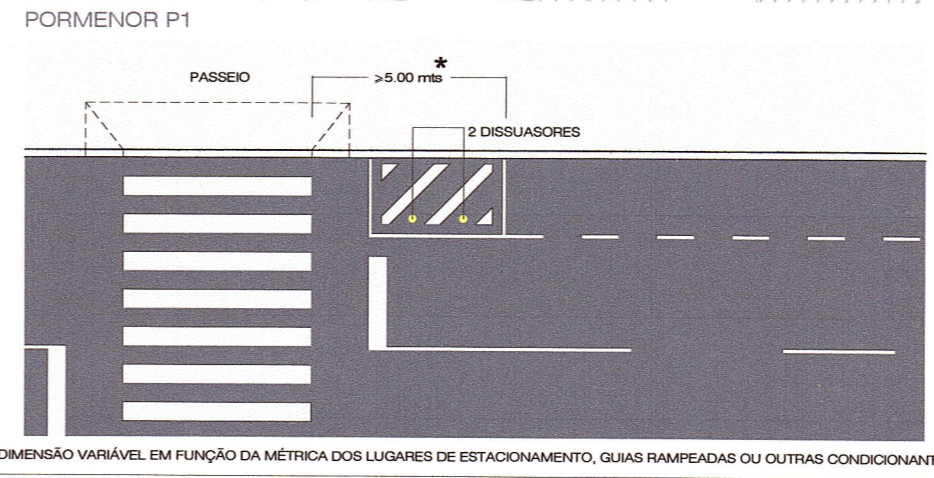


Plano de
APROVADO
 PELA ASSEMBLEIA MUNICIPAL
 2015/12/14

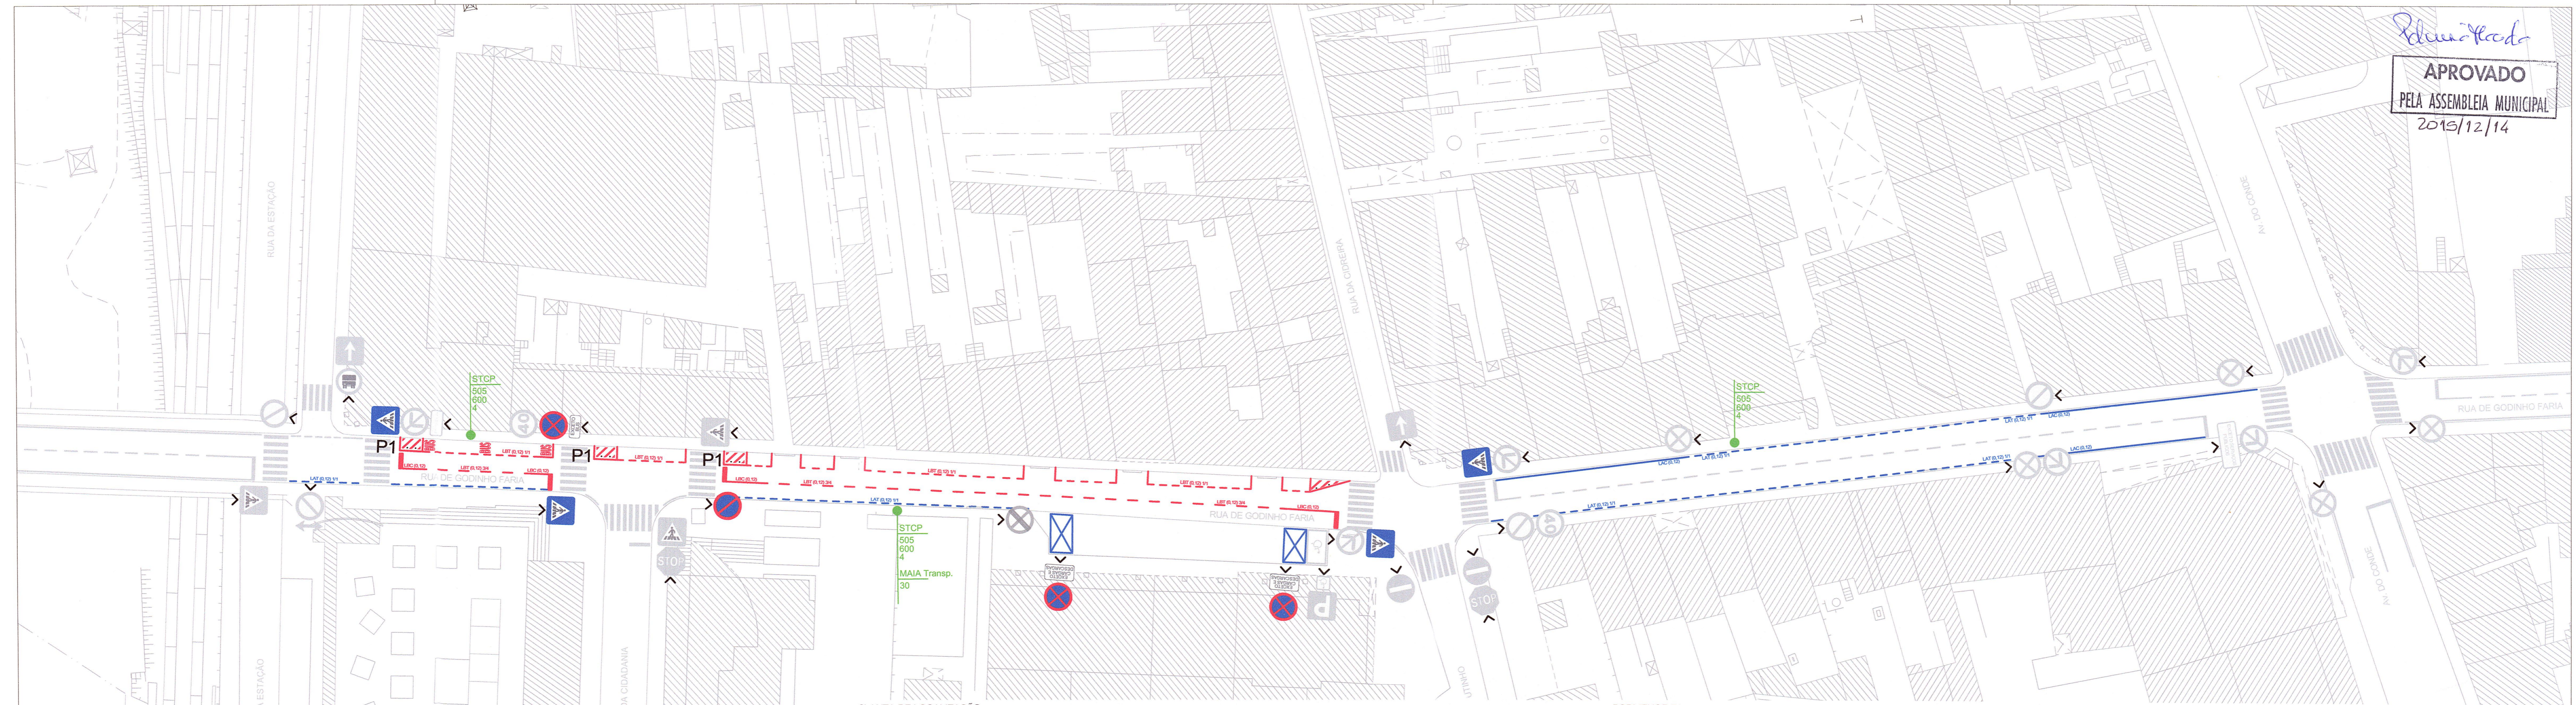

Alteração à postura de trânsito nas ruas Silva Brinco e Godinho Faria, no troço compreendido entre a travessa da Tapada de St.º António e a Av. do Conde - União das Freguesias de São Mamede Infesta e Senhora da Hora

DMAEI - DUP - Divisão de MOBILIDADE

3/3
 Esc. 1:500
 Setembro 2015