



1

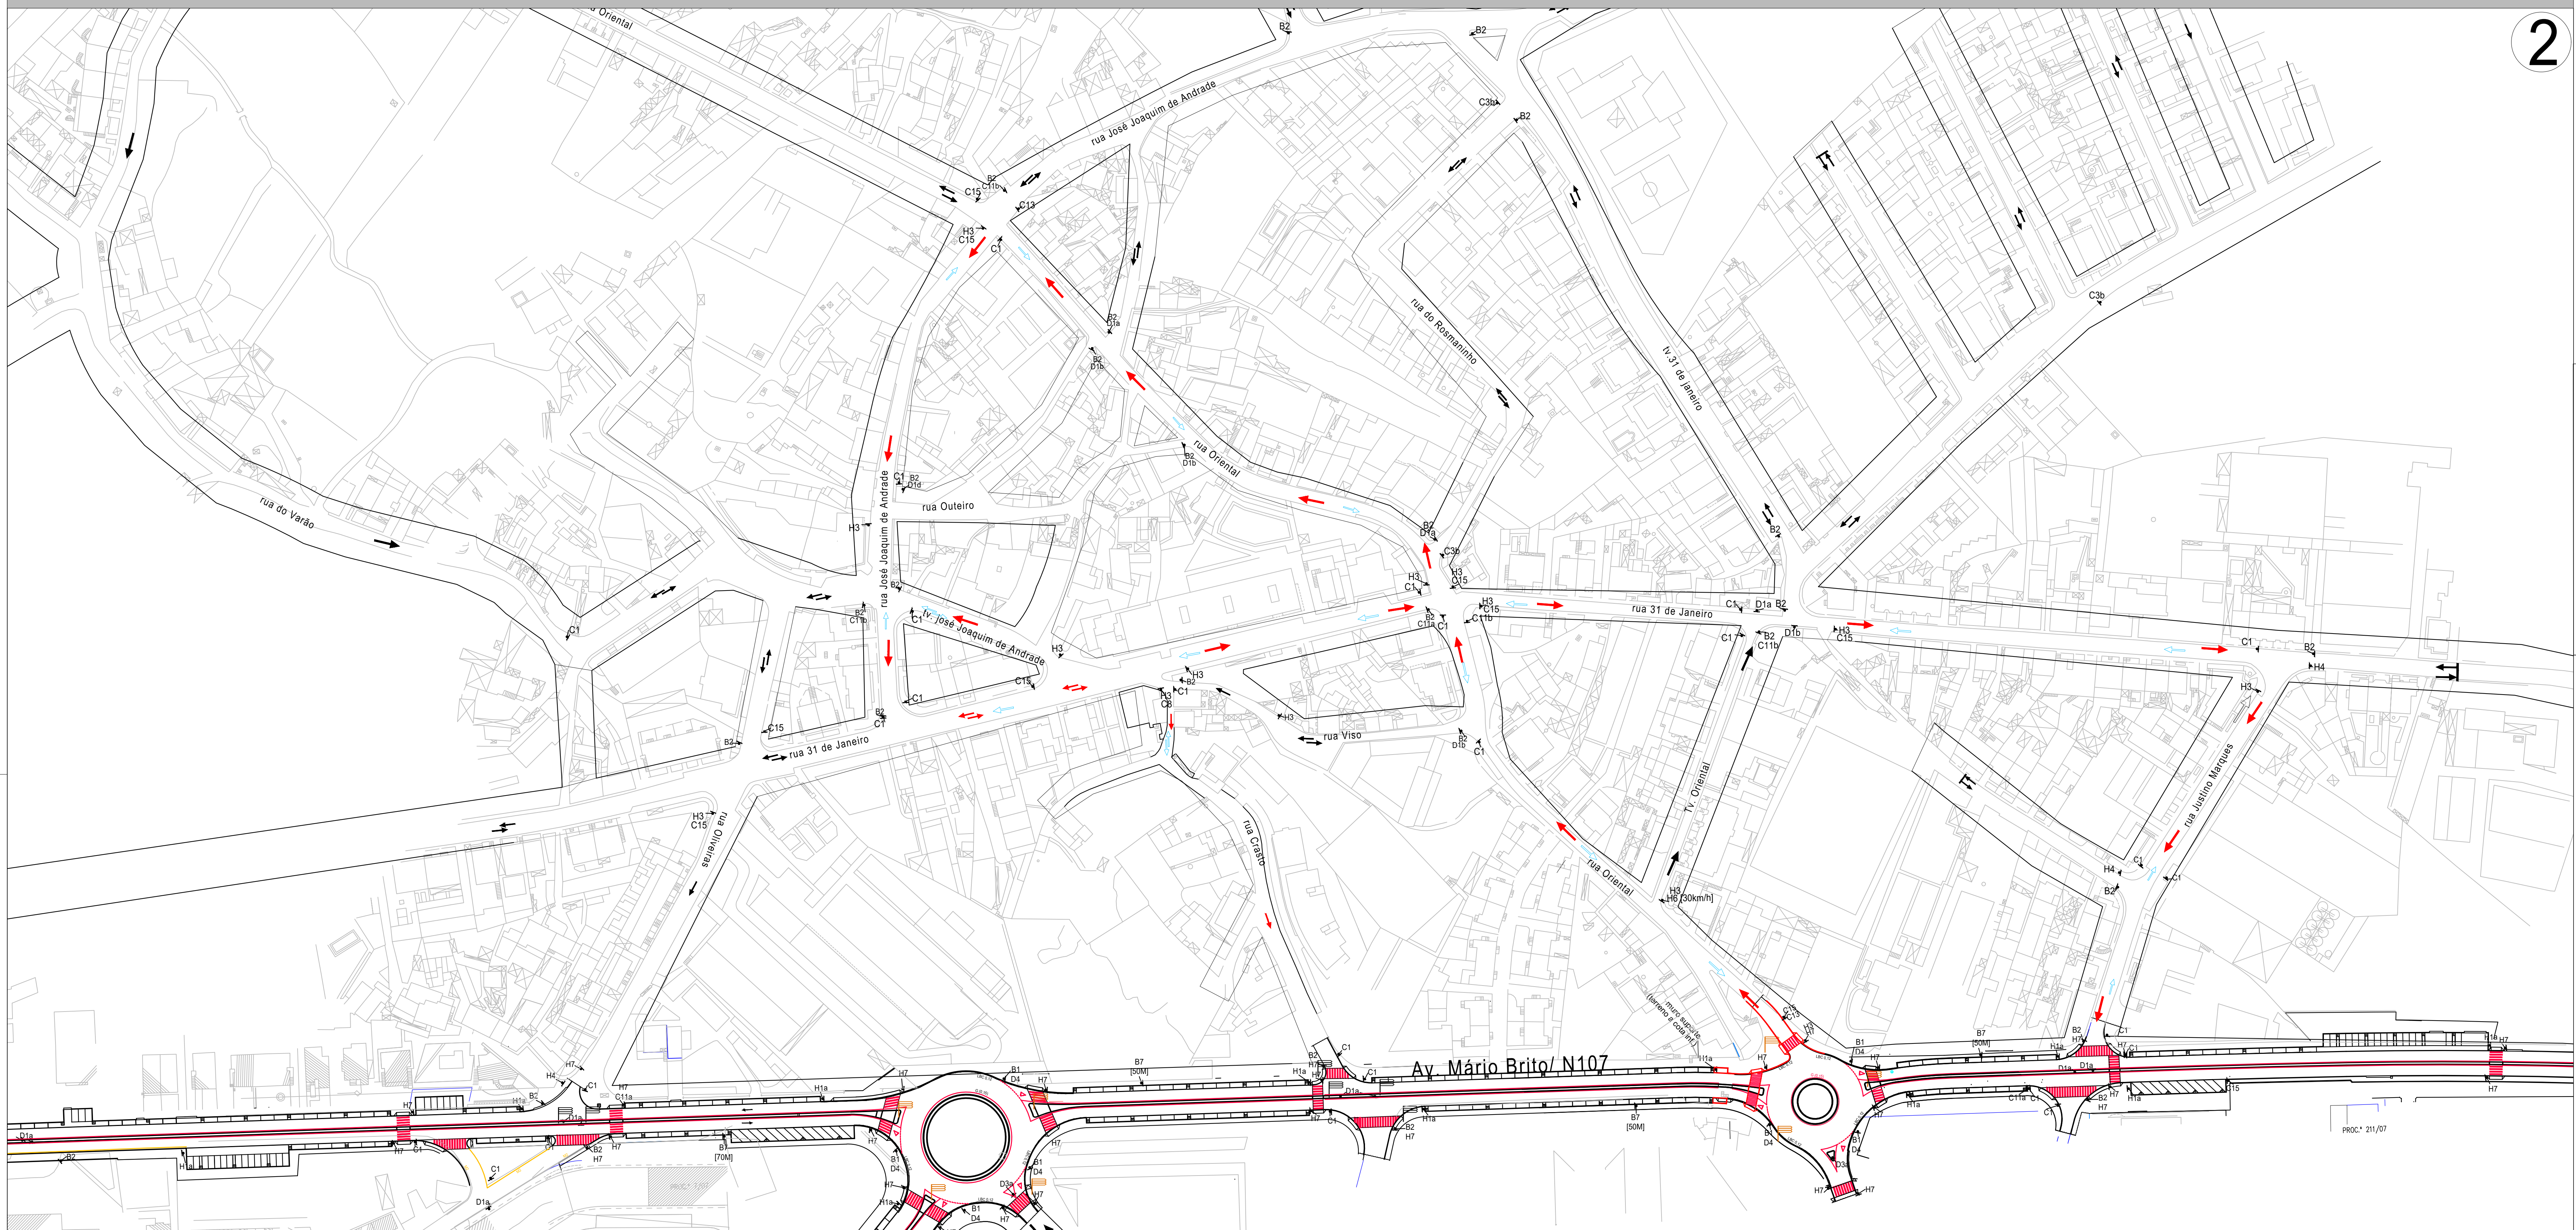

2

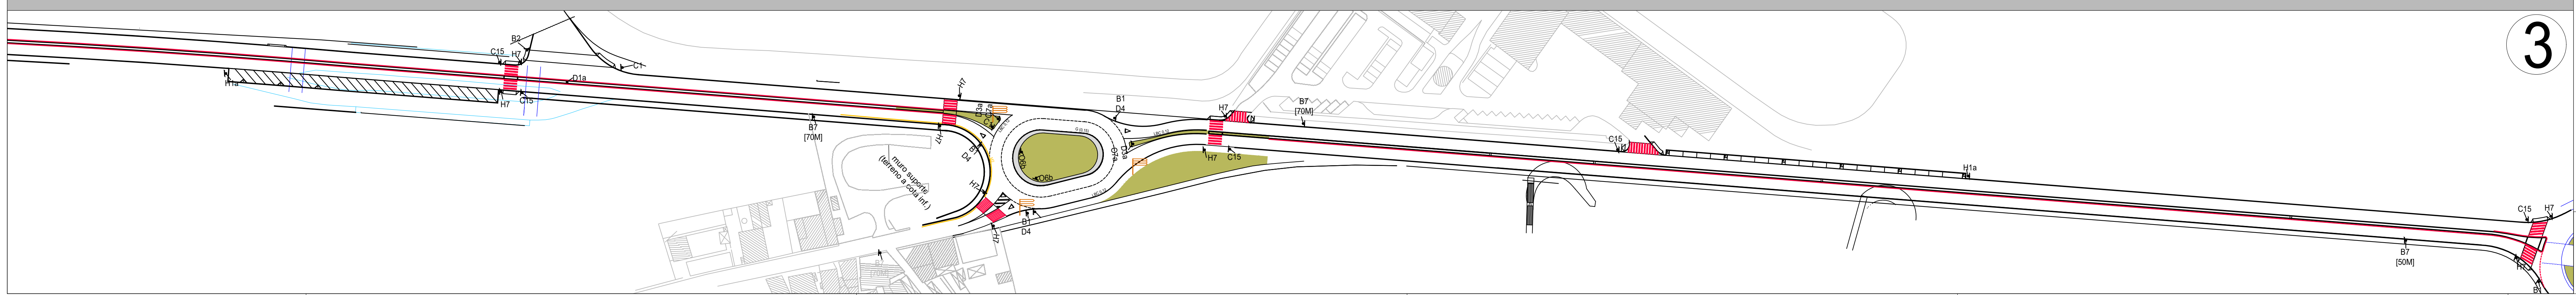

3



- LEGENDA**
- MARCAÇÕES RODOVIÁRIAS BRANCAS PROPOSTAS
 - MARCAÇÕES RODOVIÁRIAS AMARELAS PROPOSTAS
 - LOCALIZAÇÃO DO SINAL VERTICAL A COLOCAR
 - SENTIDO DE TRÁNSITO MANTIDO
 - SENTIDO DE TRÁNSITO ELIMINADO
 - SENTIDO DE TRÁNSITO PROPOSTO
- LEGENDA DA SINALIZAÇÃO VERTICAL**
- (B1) Espelho convexo
 - (B2) Cedência de passagem
 - (B3) Paragem obrigatória
 - (B4) Aproximação de rotunda
 - (C1) Sentido proibido
 - (C2) Trânsito proibido
 - (C3a) Trânsito proibido a veículos pesados
 - (C3b) Limite de velocidade
 - (C11a) Proibição de virar à esquerda
 - (C11b) Proibição de virar à esquerda
 - (C15) Proibição de estacionamento
 - (C16) Paragem e estacionamento proibidos
- LEGENDA DA SINALIZAÇÃO VERTICAL (cont.)**
- (D1a) Sentido obrigatório
 - (D1b) Sentido obrigatório
 - (D1c) Sentido obrigatório
 - (D3a) Obrigatório conforme placa
 - (D4) Rotunda
 - (H1a) Estacionamento autorizado (área 1/2)
 - (H1a') Estacionamento autorizado (área 1/2)
 - (H1b) Estacionamento autorizado (área 1/2)
 - (H3) Trânsito de sentido único
 - (H4) Via pública sem saída
 - (H7) Passagem para peões
 - (D7a) Baliza de posição
 - (C26) Sinal direcional
 - Sinal direcional comum
 - Sinal direcional luminoso